


NOVI PROSTOR  
RIVR-1

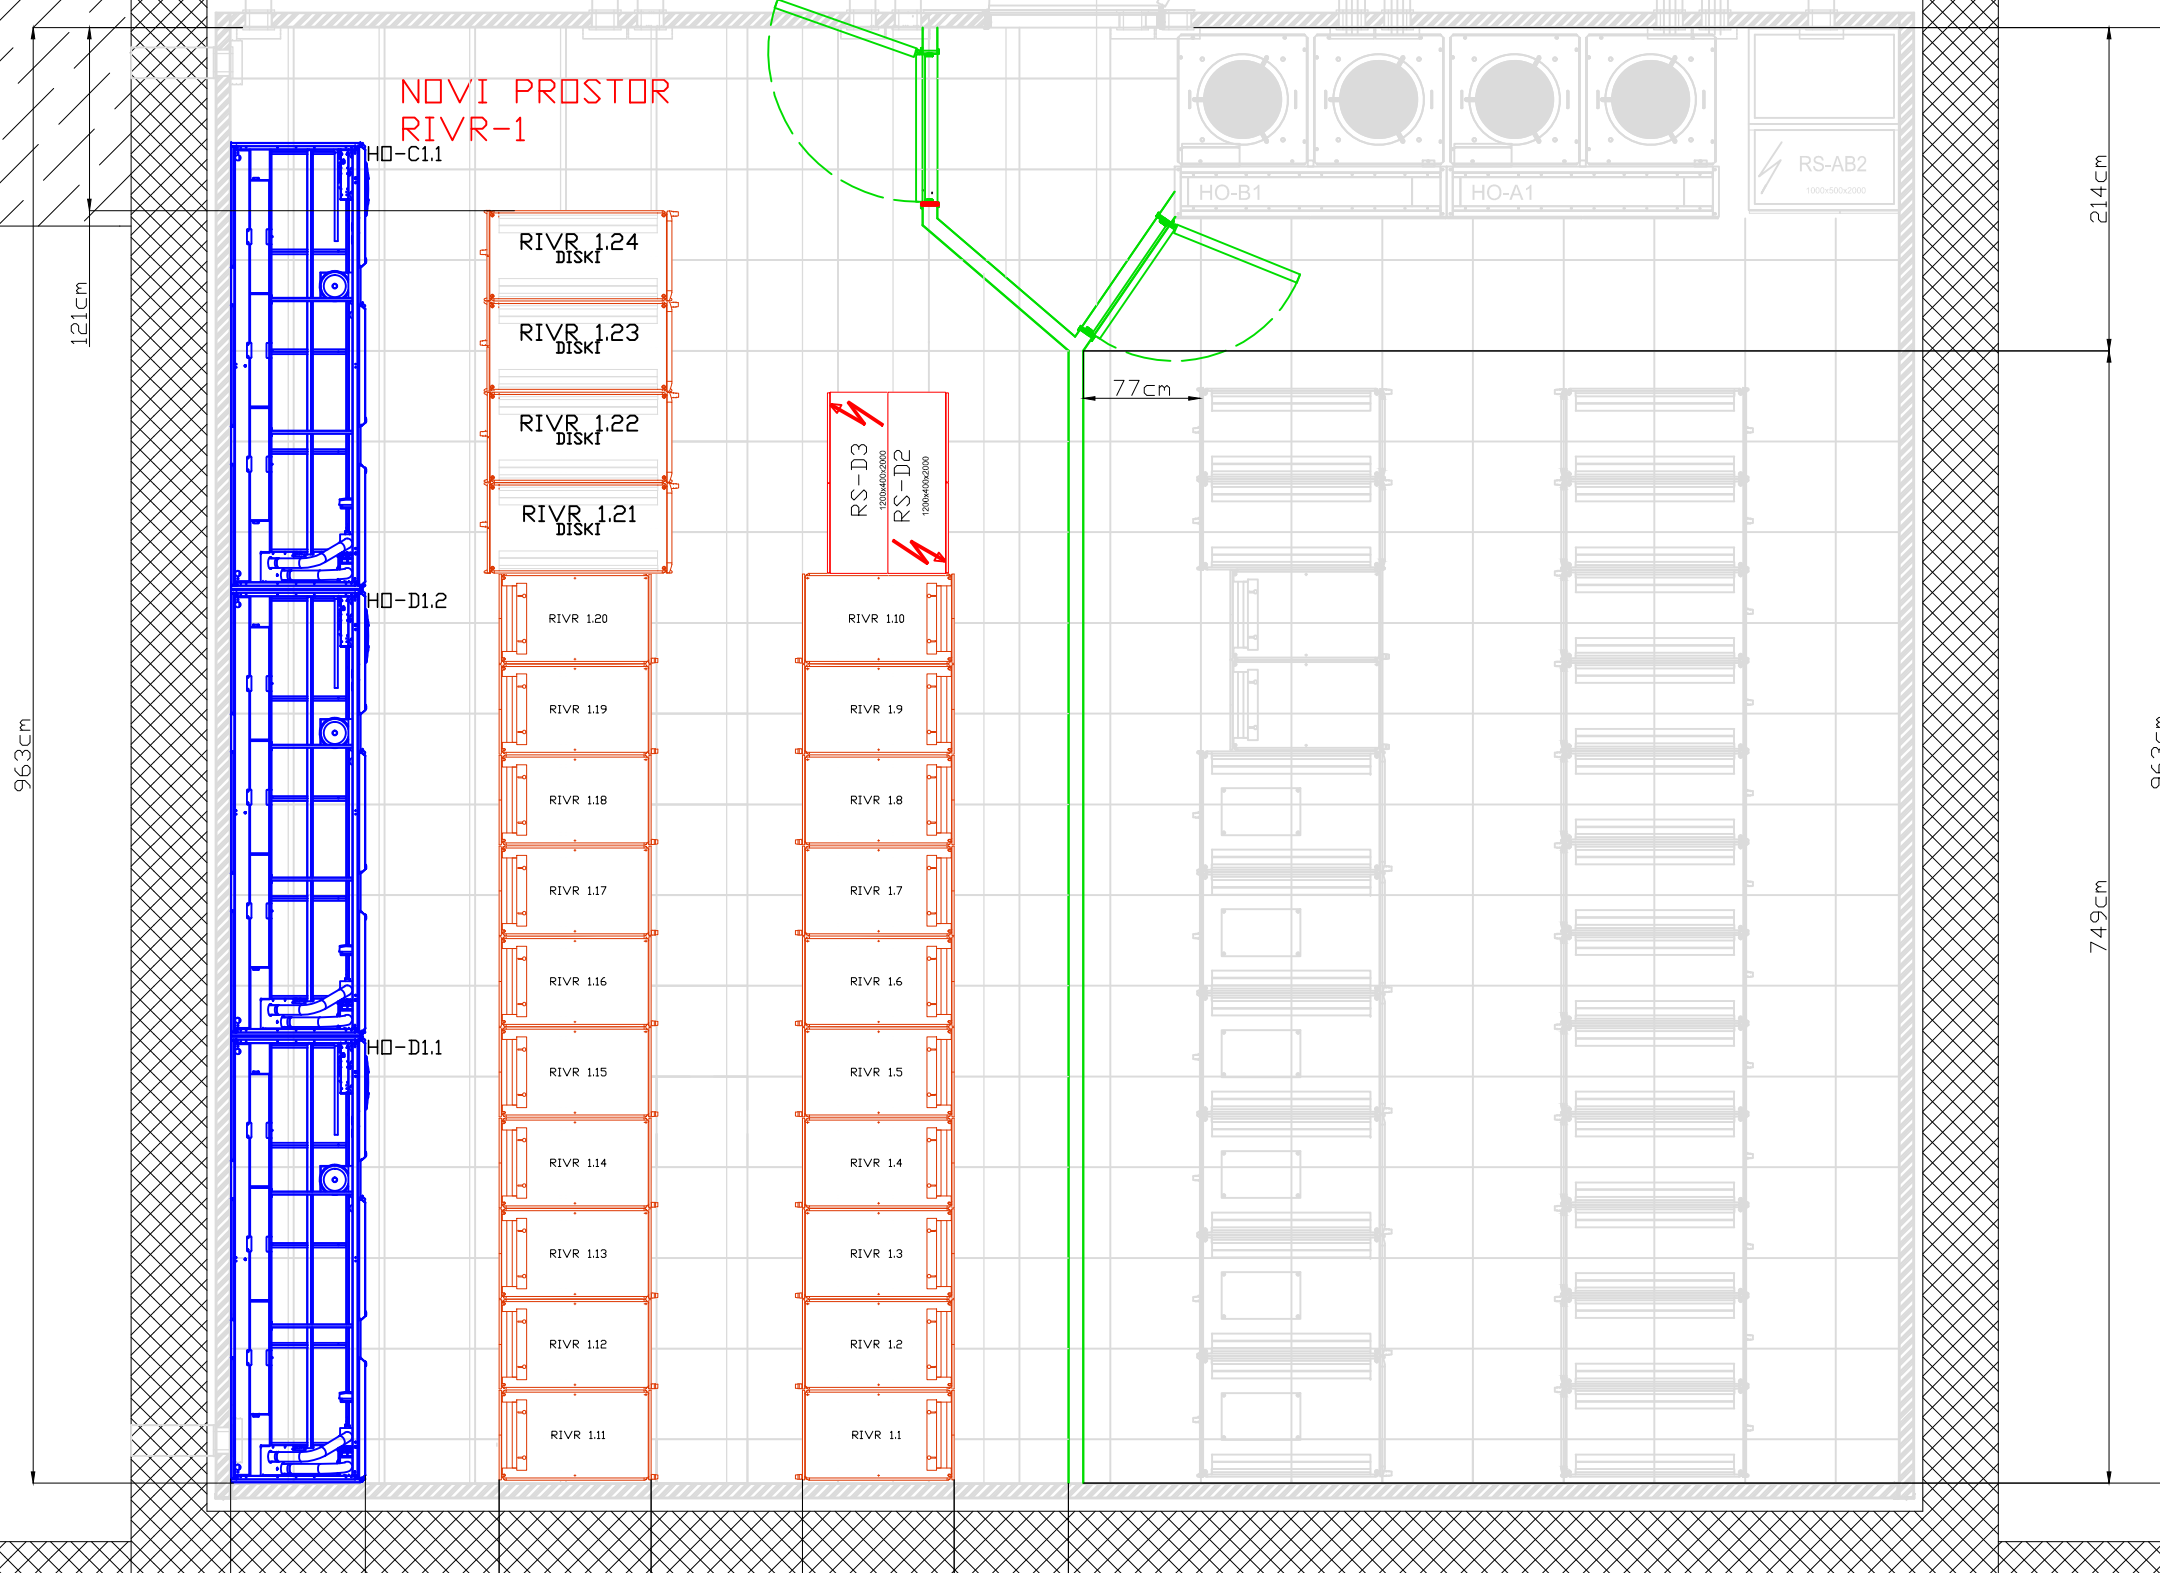

Ul. Pohorskega bataljona 14,  
2000 Maribor, Slovenija  
T: 02 420 0821, F: 02 420 0822

Ident. št.:

Investitor:

IZUM Maribor

Ime	Ident. št.	Datum	Podpis
Projektiral:	A. Karčovnik, udie. E-1383	Jul.19	
Odg. projekt.:	A. Karčovnik, udie. E-1383	Jul.19	
Sodelavec:			
Sodelavec:			
Vrsta PD:	PID	Št. projekta:	T619-06

Naslov risbe:

7 - Tehnološki načrt

Tloris razporeditve opreme RIVR 1

Objekt:

IZUM Maribor HPC RIVR

Merilo:

1 : 50

Št. risbe:

T619-06-102